


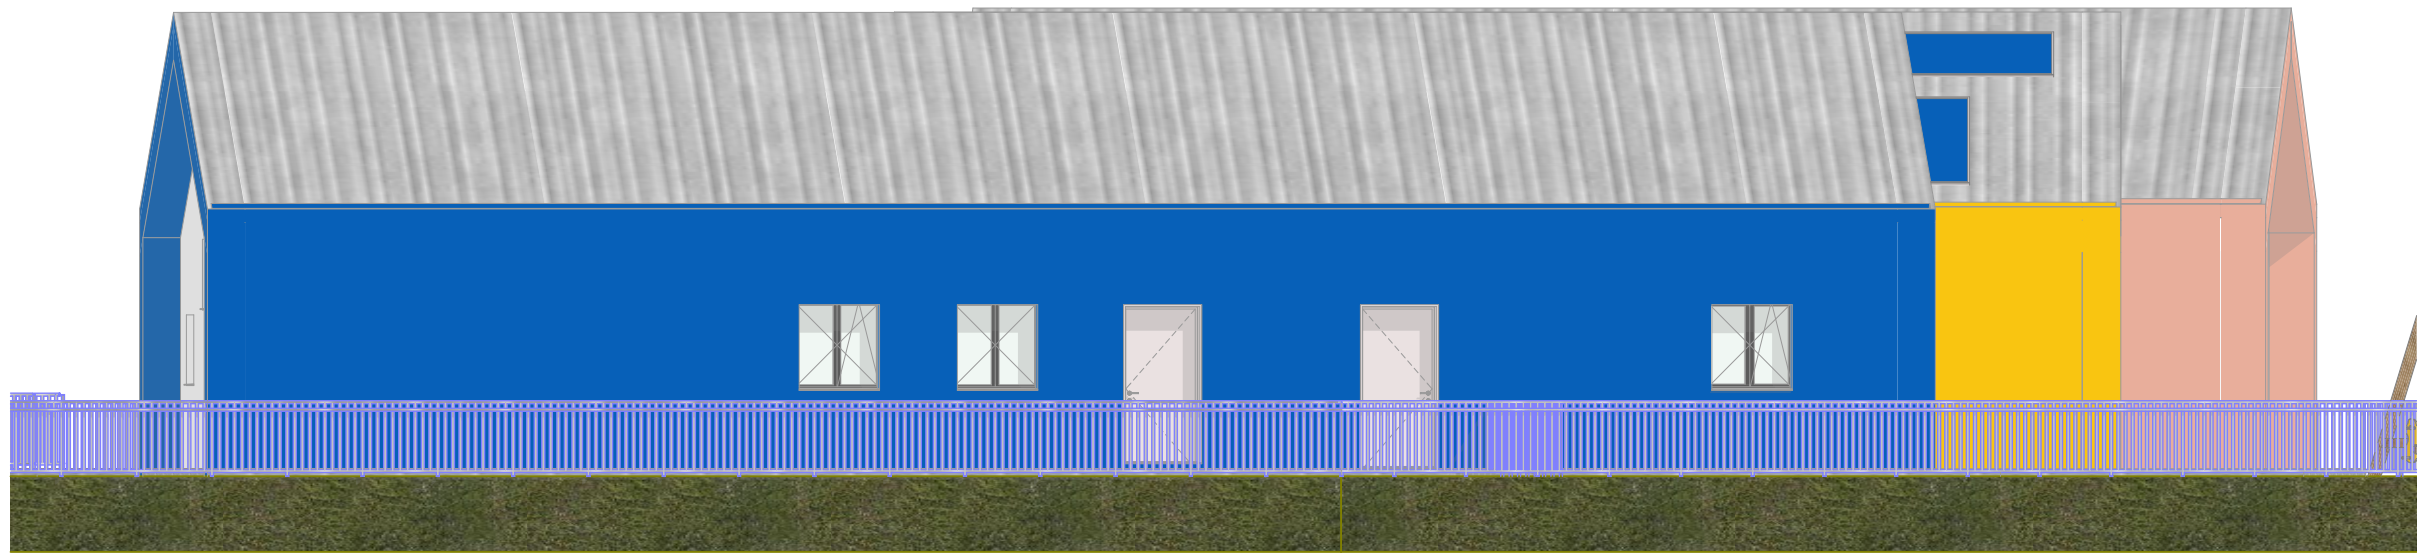

2

Alzato Sud


1:100



1

Alzato Ovest


1:100

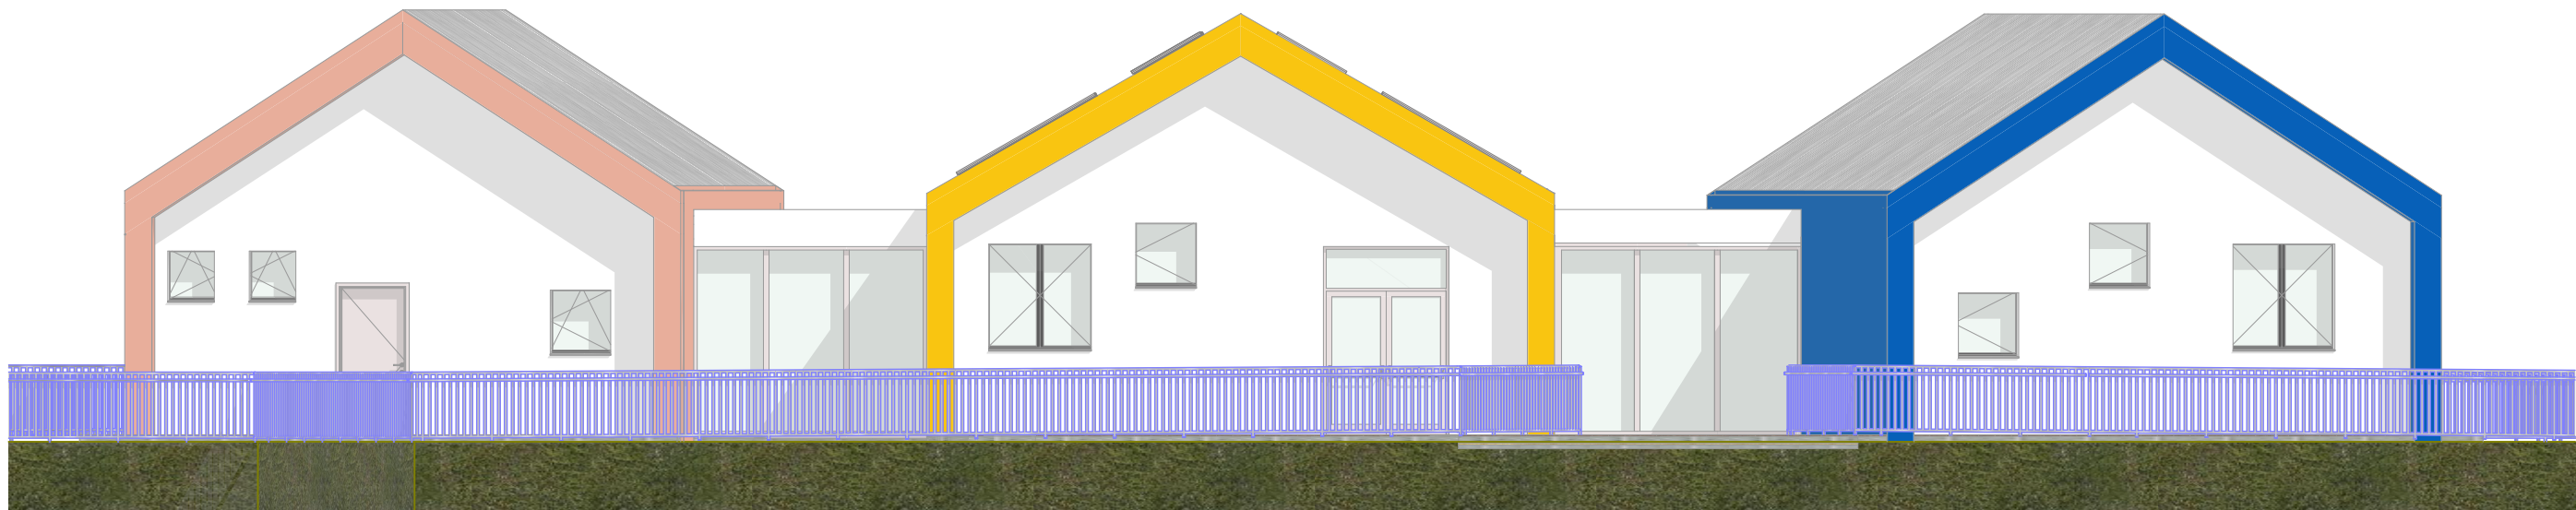

4

Alzato Nord

1:100

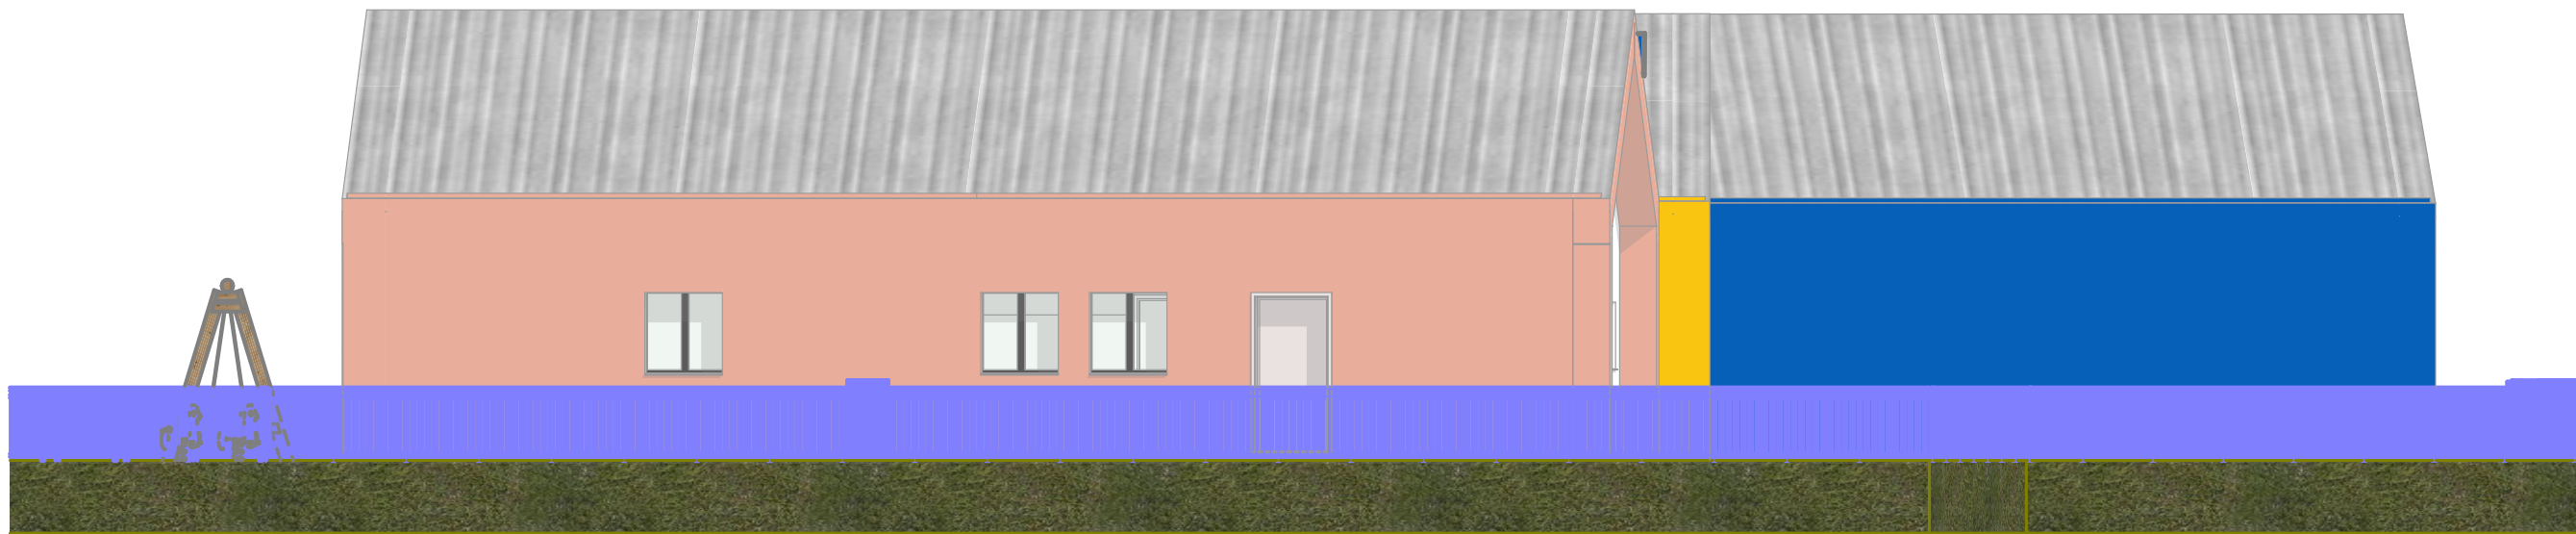

3

Alzato Est

1:100





Progettisti
Arch. Stefano Striglio
Ing. Francesco Stortoni



Finanziato
dall'Unione europea
NextGenerationEU



Comune: *Cingoli (MC)*
Luogo: *Località Torre*
Dati catastali:

Committente: *Comune di Cingoli*

Oggetto: *PNRR - MISSIONE 4 - COMPONENTE 1 - INVESTIMENTO 1.1 -
DEMOLIZIONE E RICOSTRUZIONE ASILO NIDO VILLA TORRE - CUP
J66F22000000006*

Elaborato: ARCHITETTONICO
STATO DI PROGETTO_PROSPETTI

Commessa		Scala disegni	Data di stampa	Elaborato
2023_03		1:100	17/05/23	3_A.7
Revisione	Data	Motivo revisione	Esecutore	
01	07/04/23	MODIFICHE PER AGGIORNAMENTO ESECUTIVO		
02	17/05/23			

STUDIO TECNICO SCS s.r.l. s.l.s. - Via Piaggia Castelnuovo n.10 - 02019 - RECANATI (MC) - 071.7074632 - studiotecnicoscs@gmail.com - www.studiotecnicoscs.com