


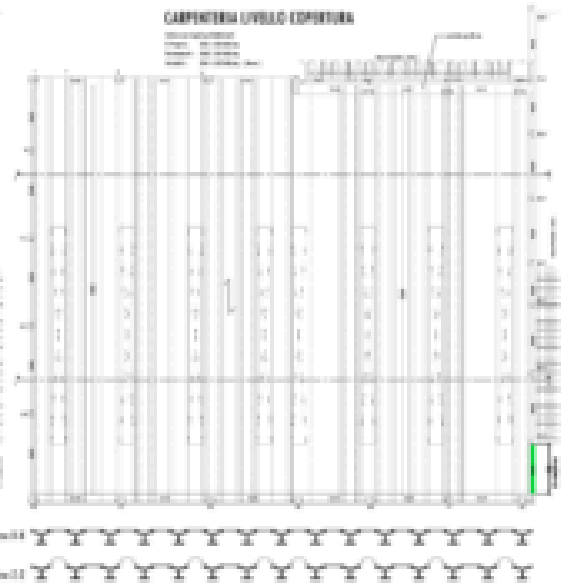








Particolare A - scala 1:20

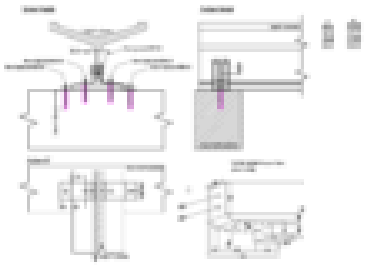


Particolare B - scala 1:20



Particolare C - scala 1:20



Intervento di Irrigidimento Saloni di Copertura

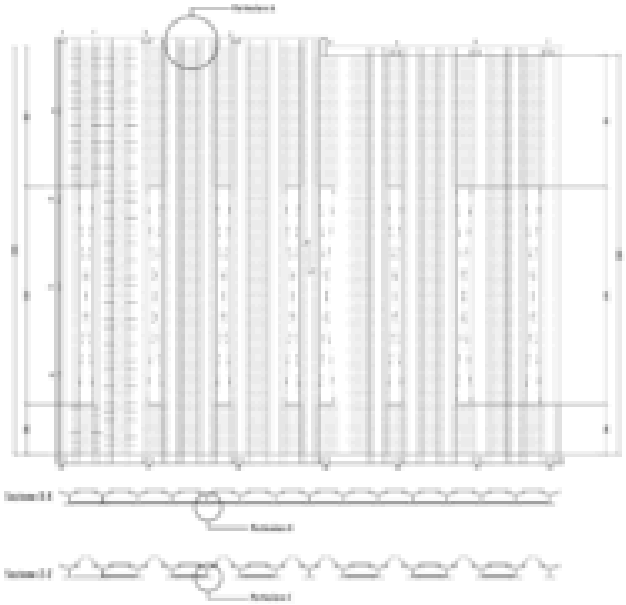

COMUNE DI RECANATI

Provincia di MACERATA

