

PLANIMETRIA PIANO L0

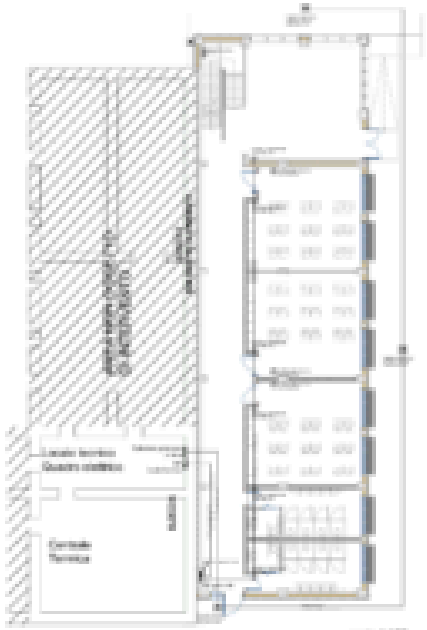


scala 1:100

PLANIMETRIA PIANO L1

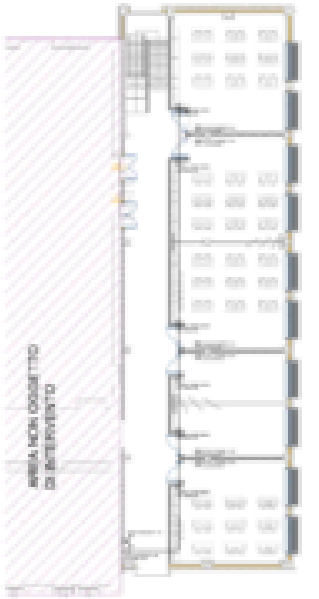


scala 1:100

PLANIMETRIA PIANO L2

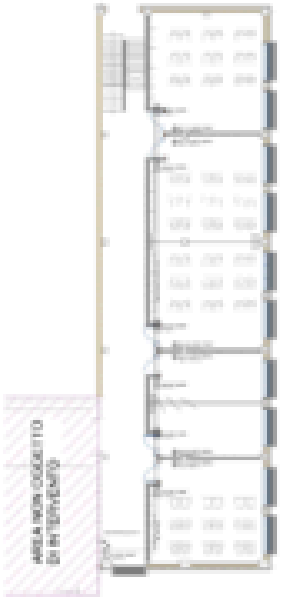

scala 1:100

LEGENDA

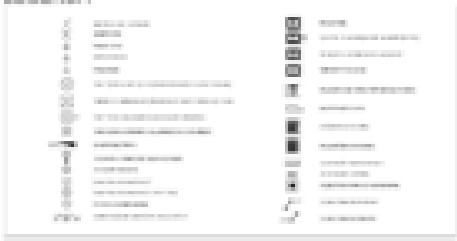

SCHEMA FUNZIONALE IMPIANTO



PARTICOLARI TUBAZIONI IMPIANTO



SCHEMA MESSA A TERRA

